



“ГЕО МАП” ЕООД

град Елена, ул. "Стоян Михайловски" №15

WWW.GEOMAPBG.COM тел.: 06151 60-55 GSM 088 8897589

Свидетелство за правоспособност № 010317 Регистр. № 1638

**РЕКОНСТРУКЦИЯ И РЕХАБИЛИТАЦИЯ НА ВОДОСНАБДИТЕЛНА
СИСТЕМА НА ГРАД ЕЛЕНА – РЕКОНСТРУКЦИЯ И РЕХАБИЛИТАЦИЯ
ВЪТРЕШНА ВОДОПРОВОДНА МРЕЖА НА УЛИЦА „СИНДЖИРЦИ“**



ОБЩИНА ЕЛЕНА

ОТДЕЛ "ТРС"

ПОДПИСАВАМ:

Д-р. ЕЛЕНА

Д-р. ЕЛЕНА

гр. ЕЛЕНА 22.08.1992

ГЕОДЕЗИЧЕСКА СНИМКА ТРАСИРОВАЧЕН ПЛАН

М 1 : 1000



УПРАВИТЕЛ:

/Г. Кузманов/

ЕООД „ИНВЕСТСТРОЙ-92“

оценяване съответствието
на инвестиционните проекти
и строителен надзор

Ленз № ЛК-000435/21.06.2005г.

З. Търново

Дата: 2.01.2012г.

подпис:

(инж. Л. Катков)



УДОСТОВЕРЕНИЕ

ЗА ПЪЛНА ПРОЕКТАНТСКА ПРАВОСПОСОБНОСТ

Регистрационен номер № 03310

Важи за 2012 година

ИНЖ. ВАНЯ ЦАНЕВА ИВАНЧЕВА

ОБРАЗОВАТЕЛНО-КВАЛИФИКАЦИОННА СТЕПЕН
МАГИСТЪР

ПРОФЕСИОНАЛНА КВАЛИФИКАЦИЯ

ИНЖЕНЕР ПО ГЕОДЕЗИЯ, ФОТОГРАМЕТРИЯ И КАРТОГРАФИЯ

включен в регистъра на КИИП за лицата с пълна проектантска правоспособност
с протоколно решение на УС на КИИП от 11/03.12.2004 г. по части:

ГЕОДЕЗИЯ



Председател на РК

инж. Н. Николов



Председател на УС на КИИП

инж. Ст. Кинарев

Председател на КР

инж. М. Младенов

Застрахователна полица "Обща гражданска отговорност към трети лица"

№ 3400120510000005

ЗПАД "БУЛСТРАД" АД – 1040 София, пл. Позитано № 5, НДР 1223041392, ЕИК по Булстат 000694286, регистрирано по фирмено дело № 2710/1992г., разрешение за извършване на застрахователна дейност № 11/16.07.1998г. издадено от НСЗ при МС

На основание платена застрахователна премия и съгласно Общите условия и добавъците на тази застрахователна полица ЗПАД "Булстрад" приема при настъпване на застрахователно събитие в рамките на застрахователния срок да обезщетява Застрахования в рамките на лимитите на отговорност

Застрахован:	"КАДПРОЕКТ" ЕООД		
ЕИК по Булстат:	104594302		
Адрес на управление:	Велико Търново, 5000, ул. "Цар Теодор Светослав" № 59		
Предмет на дейност:	Непроизводствена - офиси, админ. сгради, магазини		
Местонахождение на застрахования обект:	Професионална отговорност на правоспособно лице по кадастър, геодезия и картография по ЗКИР съгл. чл. 20 ал. 3 от ЗКИР. Геодезически дейности в проектирането и строителството		
Лимит на отговорност	25,000.00 BGN	за едно събитие	50,000.00 BGN в агрегат
Лимит на отговорност за правни разноси:	1,250.00 BGN	за едно събитие	2,500.00 BGN в агрегат
Добавък за покритие извън застрахования обект	☐ ДА ☒ НЕ		
Територия на валидност на покритието извън застрахования обект:	☒ България ☐ Чужбина – държава/и -		
Самоучастие:	10 % от всяка една щета		

Срок на застраховката:	От	00:00	часа на	14-06-2012 г.	до	00:00	часа на	14-06-2013 г.
------------------------	----	-------	---------	---------------	----	-------	---------	---------------

Застрахователна премия: / Еднократно/	200 BGN	ДЗП 2 % 204.00 BGN
- по основно покритие:	183.60 BGN	187.28 BGN
- по добавък/добавъци:	16.39 BGN	16.72 BGN

- Общо: 204.00 BGN
Словом / двеста четири BGN /

Застрахователна премия /Разсрочено плащане вноски:	Падеж:
---	--------

1. 102 BGN Падеж: 14-06-2012 Дата на плащане: 04-06-2012
2. 102 BGN Падеж: 14-12-2012 Дата на плащане: 14-12-2012

Плащане:

Разсрочено на 2 /два/ бр. вноски, както следва:
Първа вноски, платима с подпоявянето на настоящата полица от 100.00 BGN + 2 % ДЗП 2.00 BGN = 102.00 BGN
Втора вноски – падеж 14-12-2011, в размер на 100.00 BGN + 2 % ДЗП 2.00 BGN = 102.00 BGN

Бележки: Подпоявяне при същите условия, без промяна в лимитите, без щети за изминалия период

Получих и съм запознат с условията на застрахователна полица "Обща гражданска отговорност към трети лица" и ги приемам. Декларирам, че посочените данни и информация са точни и пълни.

Място и дата на издаване: Велико Търново, 04-06-2012 г.

За Застрахования:
(фамилия, подпис, печат)

За ЗАД "Булстрад Виена Иншурънс Груп"
(фамилия, подпис, печат)

☒ Брокер ☒ Необвързан агент ☐ Обвързан агент	Договор №/Легитимационен документ №: 82070510 82070510 Име, Фамилия/Фирма: ПАК-2006 ЕООД BULSTRAD Адрес: 5000, Велико Търново, ул. "Заряна" VIENNA INSURANCE GROUP
---	--



Застрахователна полица "Обща гражданска отговорност към трети лица "

№ **3400110510R00455**

ЗАД "БУЛСТРАД ВИЕНА ИНШУРЪНС ГРУП" – 1040 София, пл. Позитано №. 5, НДР 1223041392, ЕИК по Булстат 000694286, регистрирано по фирмено дело No. 2710/1992г., разрешение за извършване на застрахователна дейност No. 11/16.07.1998г. издадено от НСЗ при МС

На основание платена застрахователна премия и съгласно Общите условия и добавъците на тази застрахователна полица ЗАД "Булстрад Виена Иншурънс Груп" приема при настъпване на застрахователно събитие в рамките на застрахователния срок да обезщети Застрахования в рамките на лимитите на отговорност

Застрахован:	ВАНЯ ЦАНЕВА ИВАНЧЕВА		
ЕИК по Булстат:	5510031515		
Адрес на управление:	Велико Търново, 5000, УЛ."ПОЛТАВА" № 5		
Предмет на дейност:	ИЗРАБОТВАНЕ НА КАДАСТРАЛНИ КАРТИ И ИМОТНИ РЕГИСТРИ. ГЕОДЕЗИЧЕСКИ ДЕЙНОСТИ В ПРОЕКТИРАНЕТО И СТРОИТЕЛСТВОТО.		
Местонахождение на застрахования обект:	Велико Търново, 5000, УЛ."ПОЛТАВА" № 5		
Лимит на отговорност	25,000.00 BGN	за едно събитие	50,000.00 BGN в агрегат
Лимит на отговорност за правни разноси:		за едно събитие	в агрегат
Добавък за покритие извън застрахования обект	☐ ДА ☒ НЕ		
Територия на валидност на покритието извън застрахования обект:	☒ България ☐ Чужбина – държава/и -		
Самоучастие:	10 % от всяка една щета		

Срок на застраховката:	От	00:00	часа на	09-08-2011 г.	до	00:00	часа на	09-08-2012 г.
------------------------	----	-------	---------	---------------	----	-------	---------	---------------

Застрахователна премия: / Еднократно/ - по основно покритие: - по добавък/добавъци: - Общо: 52.54 BGN	52.54 BGN	53.59 BGN	Плащане ☒ еднократно в брой при сключване на настоящата полица
Словом: / петдесет и две и 0.54 BGN / 2 % Данък върху застрахователната премия: 1,05 лв Общо сума за плащане: 53,59 BGN /Петдесет и три лева петдесет и девет ст./			
Застрахователна премия /Разсрочено плащане вноски:	Падеж:		
1. 53.59 BGN Падеж: 09-08-2011 Дата на плащане: 08-08-2011 ЕДНОКРАТНО В БРОЙ ПРИ СКЛЮЧВАНЕ НА НАСТОЯЩАТА ПОЛИЦА			

Бележки: Полицията се подновява при същите договорени условия, без претенции за минал период

Получих и съм запознат с условията на застрахователна полица "Обща гражданска отговорност към трети лица" и ги приемам. Декларирам, че посочените данни и информация са точни и пълни.

Място и дата на издаване: Велико Търново, 08-08-2011г.

За Застрахования: (фамилия, подпис, печат)

За ЗАД "Булстрад Виена Иншурънс Груп": (фамилия, подпис, печат)

☒ Брокер ☒ Необвързан агент ☐ Обвързан агент	Договор №/Легитимационен документ №: 80680510 80680510 Име, Фамилия/Фирма: АЙ ЕНД ДЖИ ИНШУРАНС БРОКЕРС ООД Адрес: 1000, София, УЛ. ПЕРСЕНК №5.
---	--





УДОСТОВЕРЕНИЕ

ЗА ОГРАНИЧЕНА ПРОЕКТАНТСКА ПРАВОСПОСОБНОСТ

Регистрационен номер № 07559

Важи за 2012 година

ИНЖ. СВЕТОСЛАВ СТЕФАНОВ ДИМИТРОВ

ОБРАЗОВАТЕЛНО-КВАЛИФИКАЦИОННА СТЕПЕН
МАГИСТЪР

ПРОФЕСИОНАЛНА КВАЛИФИКАЦИЯ

ИНЖЕНЕР-ГЕОДЕЗИСТ

включен в регистъра на КИИП за лицата с ограничена проектантска правоспособност
с протоколно решение на УС на КИИП от 47/24.04.2008 г.

Същият има право да проектира самостоятелно строежи
от V-VI категория съгласно ЗУТ, по части:

ГЕОДЕЗИЯ

Председател на РК

инж. Н. Николов

Председател на КР

инж. М. Младенов

Председател на УС на КИИП

инж. Ст. Кинарев



СПЕЦИФИКАЦИЯ

Полица No	3407 12 1510 000001																														
Име на застрахования:	СВЕТОСЛАВ ДИМИТРОВ СТЕФАНОВ																														
Адрес на застрахования:	ГР. СТРАЖИЦА, УЛ. "ДОНЧО УЗУНОВ" №10, ВХ.А																														
Професионална дейност:	ПРОЕКТАНТ																														
Дата на започване на дейността:	2004 г.																														
Номер на лиценз:																															
Име и адрес на посредника (чл. 184 от КЗ):	„АС БРОКЕРС“ ЕООД																														
Срок на застраховката:	От 00:00 ч. на 22-02-2012 г. до 23:59 ч. на 21-02-2013 г.																														
Застрахователна премия*:	ОБЩО ДЪЛЖИМА ЗАСТРАХОВАТЕЛНА ПРЕМИЯ 52.50 лв Данък върху застрахователната премия (ДЗП) 2% 1.05 лв ОБЩО ДЪЛЖИМА СУМА: 53.55 лв. Плащане: ☒ в брой ☐ по банков път ☒ еднократно ☐ разсрочено <table border="1"> <thead> <tr> <th></th> <th>1 Вноска</th> <th>2 Вноска</th> <th>3 Вноска</th> <th>4 Вноска</th> </tr> </thead> <tbody> <tr> <td>Дата на падеж</td> <td>Съвпада с датата на сключване на договора!</td> <td></td> <td></td> <td></td> </tr> <tr> <td>Застрахователна премия</td> <td></td> <td></td> <td></td> <td></td> </tr> <tr> <td>2% ДЗП</td> <td></td> <td></td> <td></td> <td></td> </tr> <tr> <td>Други дължими вноски</td> <td></td> <td colspan="3">Заплащат се с първа вноска!</td> </tr> <tr> <td>Общо дължима сума</td> <td></td> <td></td> <td></td> <td></td> </tr> </tbody> </table>		1 Вноска	2 Вноска	3 Вноска	4 Вноска	Дата на падеж	Съвпада с датата на сключване на договора!				Застрахователна премия					2% ДЗП					Други дължими вноски		Заплащат се с първа вноска!			Общо дължима сума				
	1 Вноска	2 Вноска	3 Вноска	4 Вноска																											
Дата на падеж	Съвпада с датата на сключване на договора!																														
Застрахователна премия																															
2% ДЗП																															
Други дължими вноски		Заплащат се с първа вноска!																													
Общо дължима сума																															
Лимит на отговорност:	17 500/Седемнадесет хиляди и петстотин/BGN																														
- за едно събитие																															
- в агрегат за срока на договора	35 000/Тридесет и пет хиляди/BGN																														
Самоучастие/франшиз:	10% ,но не по-малко от 1000.00/Хиляда/лв. във всяка имуществена щета																														
Застраховани обекти: (съгласно приложен списък)	Строителни обекти от Пета категория, съгласно чл. 137 от ЗУТ																														

* При разсрочено плащане на застрахователната премия, разсрочените вноски се плащат в срока, уговорен в застрахователния договор. В случай, че Застрахованият закъснее с плащането на съответната вноска и това закъснение продължи повече от 15 дни след датата на падежа, похритието по настоящата полица се счита за прекратено, а при настъпило застрахователно събитие Застрахователят не дължи обезщетение. Настоящото се счита за писмено предупреждение по смисъла на Кодекса за застраховането.

гр. Велико Търново, дата: 22-02-2012 г.

ЗА ЗАСТРАХОВАНИЯ:

ОТ ИМЕТО НА
ЗАД "БУЛСТРАД ВИЕНА ИНШУРЪНС ГРУП":



**ЗАСТРАХОВАТЕЛНА ПОЛИЦА
“ПРОФЕСИОНАЛНА ОТГОВОРНОСТ В
ПРОЕКТИРАНЕТО И СТРОИТЕЛСТВОТО”**

№. 3407121510000001

НА ОСНОВАНИЕ ПЛАТЕНА ЗАСТРАХОВАТЕЛНА ПРЕМИЯ ЗАД
“БУЛСТРАД ВИЕНА ИНШУРЪНС ГРУП” - ПРИЕМА ДА ОБЕЗЩИТИ
ЗАСТРАХОВАНИЯ СЪГЛАСНО УСЛОВИЯТА НА ТАЗИ ПОЛИЦА В
РАМКИТЕ НА ЗАСТРАХОВАТЕЛНИЯ СРОК И ЛИМИТА НА ОТГОВОРНОСТ.

ТАЗИ ЗАСТРАХОВАТЕЛНА ПОЛИЦА, ПРЕДЛОЖЕНИЕТО ЗА
СКЛЮЧВАНЕ НА ЗАСТРАХОВКА, СПЕЦИФИКАЦИЯТА, СЕРТИФИКАТА И
ТАРИФАТА ЗА ЗАСТРАХОВАТЕЛНАТА ПРЕМИЯ ПРЕДСТАВЛЯВАТ ЕДИН
ДОГОВОР И ВСЯКА ДУМА ИЛИ ИЗРАЗ, КОИТО СЕ СРЕЩАТ В ТЯХ НОСЯТ
ЕДИН И СЪЩ СМИСЪЛ НАВСЯКЪДЕ, КЪДЕТО СЕ ПОЯВЯТ.

ЗА ЗАСТРАХОВАНИЯ:

ЗА ЗАСТРАХОВАТЕЛЯ:

БУЛСТРАД
ВИЕНА ИНШУРЪНС ГРУП
1818





АГЕНЦИЯ ПО КАДАСТЪРА

София 1202, ул. "Св. св. Кирил и Методий" 17-19 тел., факс: 955 73 26 E-mail: acad@cadastre.bg

ЗАПОВЕД

№.....300-2-1.....

СОФИЯ.....15.01.....2004 г.

На основание чл.18, ал.2 от ЗКИР, чл.12, ал.1 от Наредба №3 от 16.02.2001г. за водене и съхраняване на регистъра на лицата правоспособни да извършват дейности по кадастъра, издадена от министъра на регионалното развитие и благоустройството и подадена молба по чл.11 от Наредба № 3 с вх.№ 1638 от 04.12.2003 г. и становище на лицата определени със Заповед № 300-78/ 09.06.2003 г. на изпълнителния директор на Агенцията по кадастъра отразено в протокол № 99/ 17.12.2003г.

НАРЕЖДАМ:

Да бъде вписано в регистъра на лицата, правоспособни да извършват дейности по кадастъра:

"ГЕО МАП" ЕООД

БУЛСТАТ 104612572

Вписано в търговския регистър на Великотърновски окръжен съд с решение по фирмено дело № 1133 / 2003

Седалище и адрес на управление: гр. ЕЛЕНА

ул. "Пролет" № 4, вх.В, ет.5, ап.15

Управлявано и представлявано от Тихомир Йорданов Кузманов, ЕГН 6210061423 .

Копие от настоящата заповед да се връчи на лицето, подлежащо на вписване и на съответните длъжностни лица за изпълнение.

ИЗПЪЛНИТЕЛЕН ДИРЕКТОР:

/инж. ЦВЕТЕН БОЕВ/






ЕООД „ИНВЕСТИПРОИ-32“
оценяване съответствието
на инвестиционните проекти
и строителен надзор

ОБЯСНИТЕЛНА ЗАПИСКА

Проект № ПК-000435/21.06.2005г.
гр. Б. Гърново
дата: 2.07.2005г. подпис: *Т. Кузманов*
(инж. Т. Кузманов)

Към обект: РЕКОНСТРУКЦИЯ И РЕХАБИЛИТАЦИЯ НА
ВОДОСНАБДИТЕЛНА СИСТЕМА НА ГРАД ЕЛЕНА – РЕКОНСТРУКЦИЯ И
РЕХАБИЛИТАЦИЯ ВЪТРЕШНА ВОДОПРОВОДНА МРЕЖА НА УЛИЦА
„СИНДЖИРЦИ“

Възложител: ОБЩИНА ЕЛЕНА

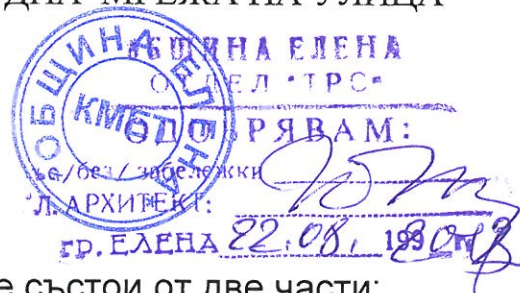

Настоящият проект в част „ГЕОДЕЗИЯ“ се състои от две части:

А. ГЕОДЕЗИЧЕСКА СНИМКА


Във връзка със заданието на инвеститора се извърши заснемане на уличната мрежа заедно с прилежащите огради и сгради от имотите от улица „Синджирци“, град Елена. Заснети са всички стълбове, входи и водопроводни шахти. На две места в територията на улицата са построени водопроводи, които също са отразени на графиката. Заснето е отклонение от съществуващ главен водопровод от група „БЕБРОВО“. Всички геодезически заснемания са извършени от съществуващата работна геодезическа основа. Изработен е цифров модел на заснетото, като са отразени котите на прилежащия терен и съоръженията.

Б. ТРАСИРОВАЧЕН ПЛАН

Върху подложка от цифровия модел е нанесено проектното трасе на наводнопроектирания водопровод. Върху графиката са отразени номерата на проектните точки. В координатен регистър са отразени координатите на проектните точки. Трасирането ще се извърши от съществуващата работна мрежа, която е отразена също на графиката.

Към документацията са приложени:

1. Обяснителна записка
2. Геодезическа снимка М 1 : 1000
3. Трасировъчен план М 1 : 1000
4. Трасировъчен карнет

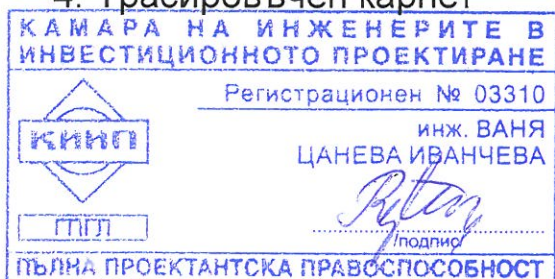

Изготвил:

Т. Кузманов

ГЕОДЕЗИЧЕСКА СНИМКА

Координатна система 1970 г.
Височинна система Балтийска

Реконструкция и рехабилитация на водопроводна система на град Елена
Реконструкция и рехабилитация на вътрешна водопроводна мрежа улица "Синджирци"



ЕООД „ИНВЕСТСТРОЙ-92“
оценяване съответствието
на инвестиционните проекти
и строителен надзор
лиценз № ЛК-000435/21.06.2005г.
гр. В. Търново
дата: 2.08.2012г. подпис: [signature]
(инж. В. Търнов)

ОБЩИНА ЕЛЕНА
ОТДЕЛ ТРС
ОДОБРЯВАМ:
[signature]
Л. АРХИТЕКТ:
гр. ЕЛЕНА 22.08.2012г.

Mkad for Windows

1:1000
1 cm = 10 m


КАМАРА НА ИНЖЕНЕРИТЕ В
ИНВЕСТИЦИОННОТО ПРОЕКТИРАНЕ
Регистрационен № 03310
инж. ВАНЯ
ЦАНЕВА ИВАНЧЕВА
[signature]
ПЪЛНА ПРОЕКТАНТСКА ПРАВОСПОСОБНОСТ

КАМАРА НА ИНЖЕНЕРИТЕ В
ИНВЕСТИЦИОННОТО ПРОЕКТИРАНЕ
Регистрационен № 07559
инж. СВЕТОСЛАВ
СТЕВАНОВ
ОМНИПЕР
ОГРАНИЧЕНА
ПРОЕКТАНТСКА ПРАВОСПОСОБНОСТ

ТРАСИРОВЪЧЕН ПЛАН

Координатна система 1970 г.
Височинна система Балтийска

Реконструкция и рехабилитация на водопроводна система на град Елена
Реконструкция и рехабилитация на вътрешна водопроводна мрежа улица "Синджурци"

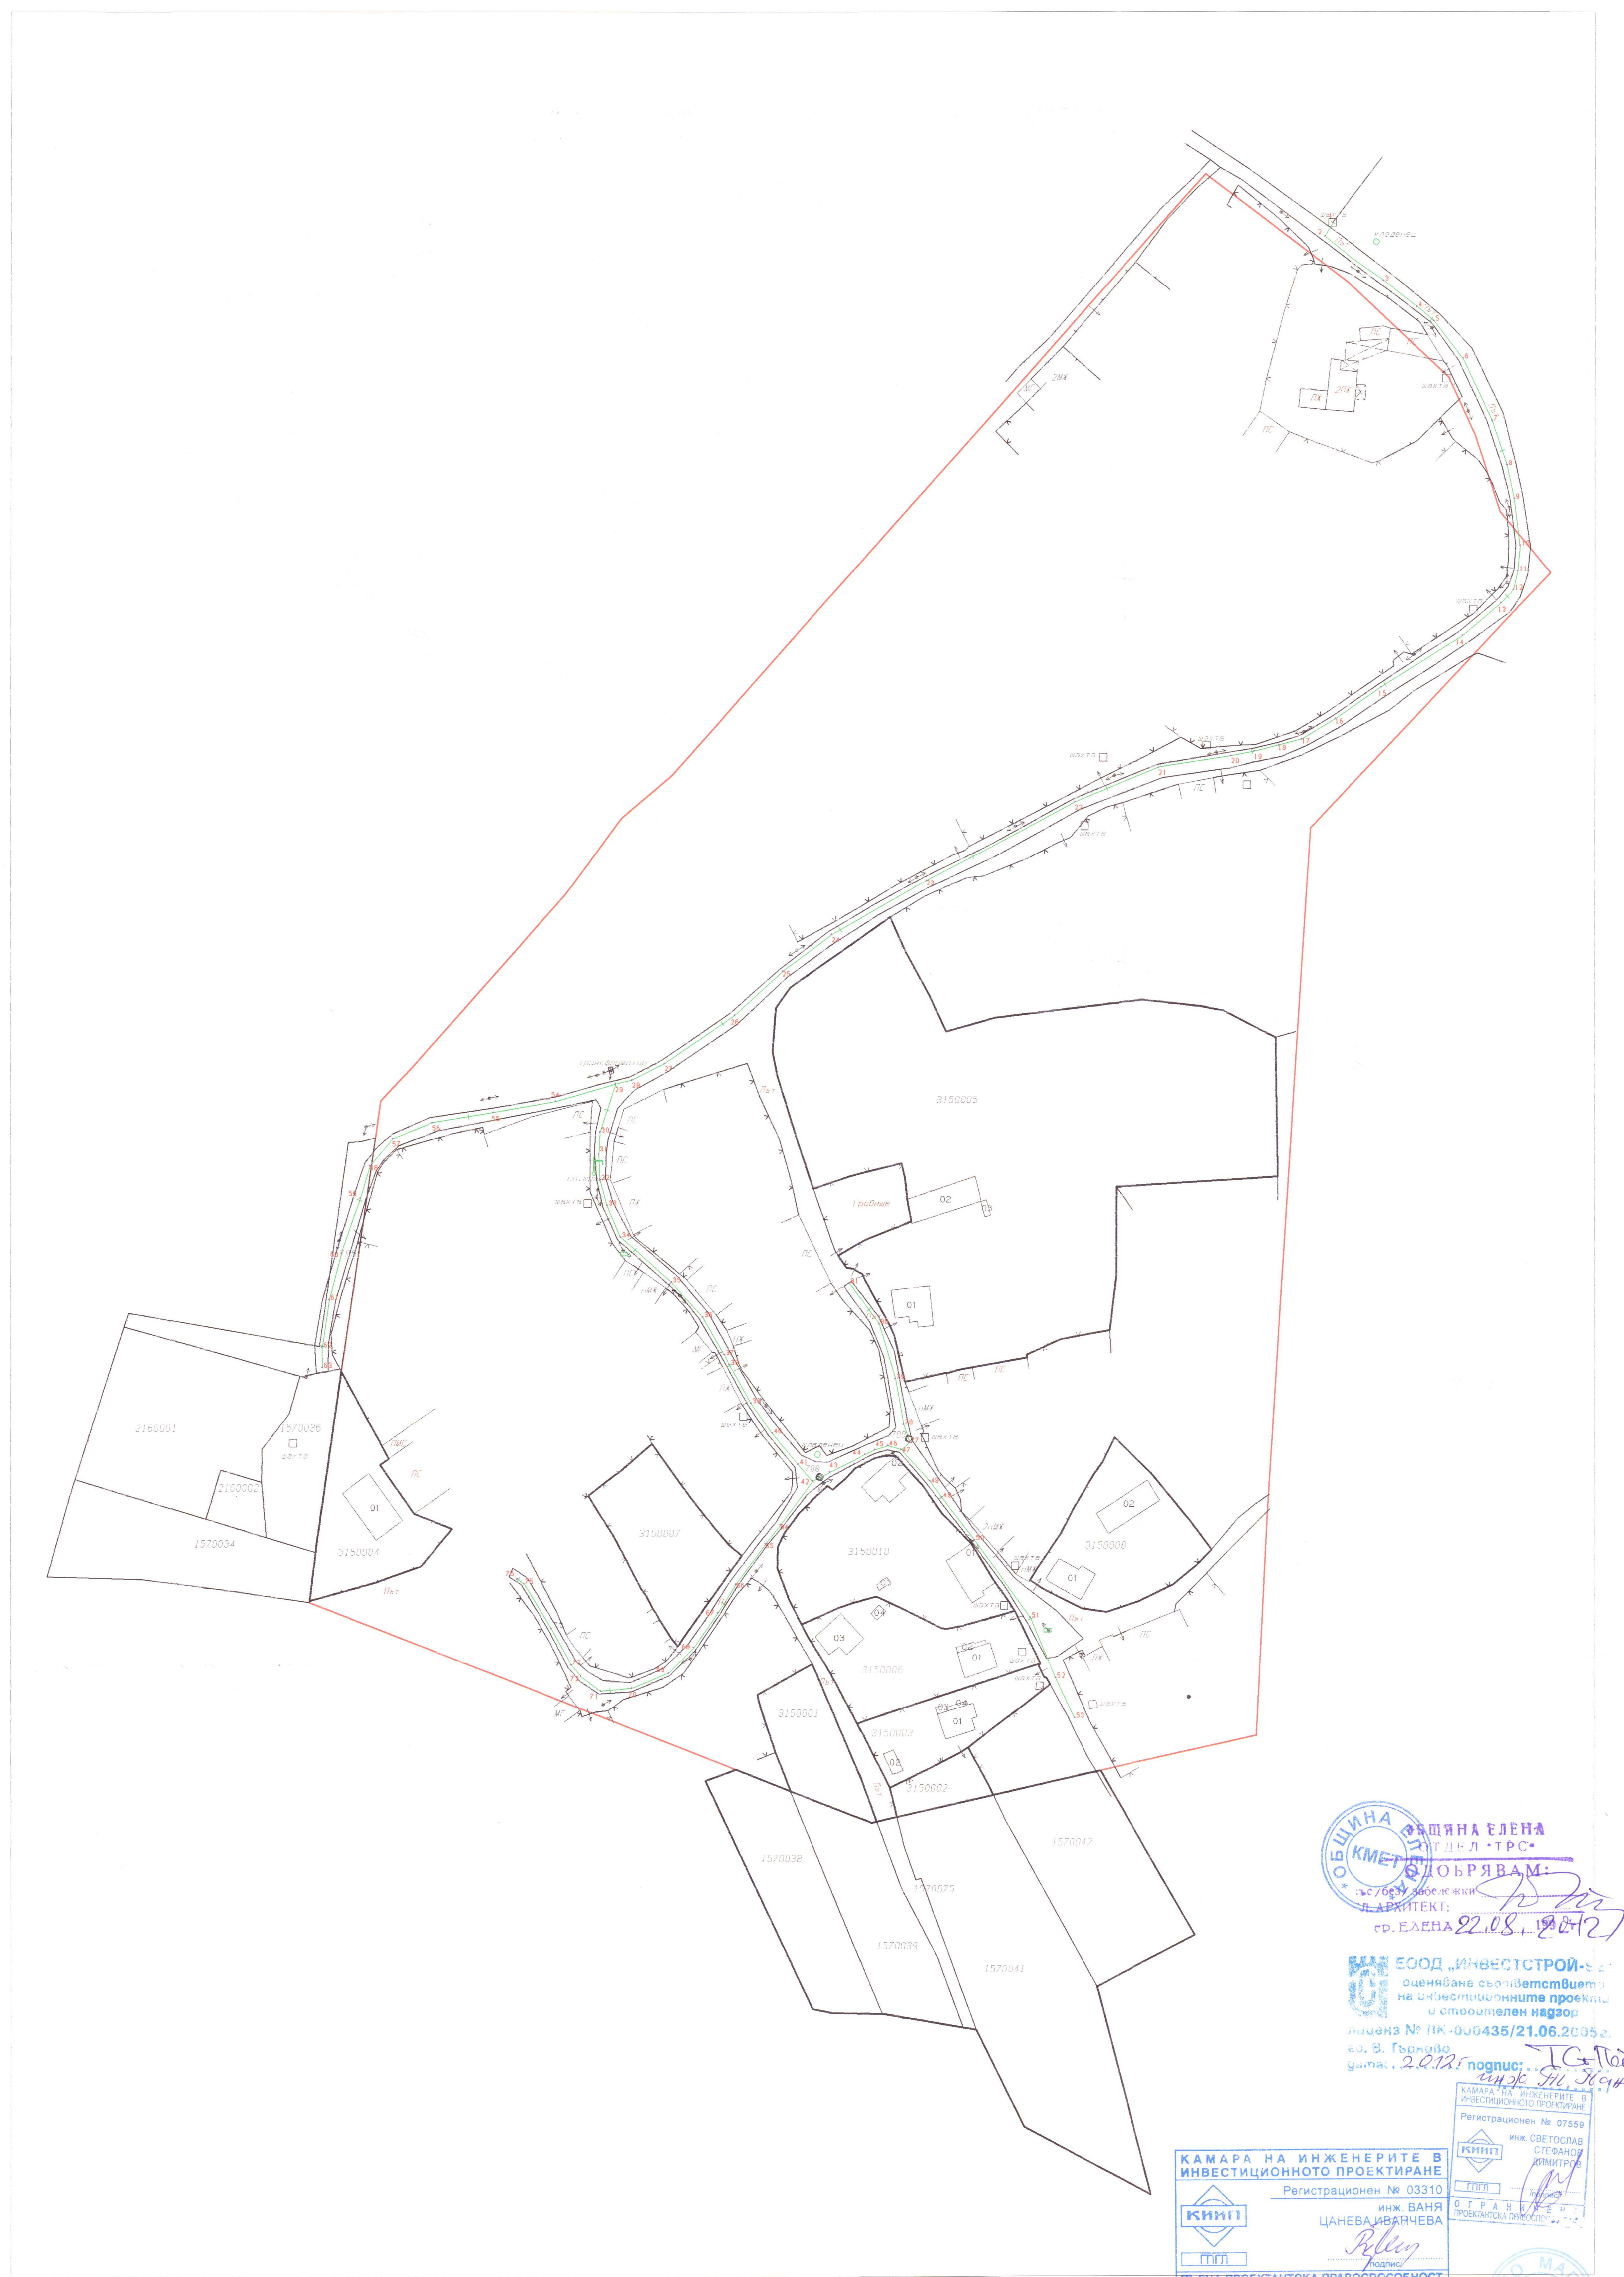

Mkad for Windows

1:1000
1 CM = 10 M

"ГЕОМАП" ЕООД


РЕКОНСТРУКЦИЯ И РЕХАБИЛИТАЦИЯ НА ВОДОСНАБДИТЕЛНА СИСТЕМА НА ГРАД
ЕЛЕНА – РЕКОНСТРУКЦИЯ И РЕХАБИЛИТАЦИЯ ВЪТРЕШНА ВОДОПРОВОДНА
МРЕЖА НА УЛИЦА „СИНДЖИРЦИ“

КООРДИНАТИ НА ЧУПКИТЕ НА ПРОЕКТНОТО ТРАСЕ

№ на проектна точка	X	Y
1	4652128,898	9478101,961
2	4652125,344	9478099,836
3	4652113,656	9478115,453
4	4652106,660	9478124,352
5	4652102,941	9478128,852
6	4652093,008	9478136,602
7	4652076,531	9478144,359
8	4652064,723	9478148,328
9	4652055,762	9478150,219
10	4652043,395	9478151,734
11	4652036,609	9478151,133
12	4652031,574	9478149,992
13	4652028,086	9478146,719
14	4652019,512	9478136,570
15	4652006,016	9478115,063
16	4651997,594	9478102,828
17	4651992,246	9478093,891
18	4651990,652	9478087,789
19	4651989,059	9478081,359
20	4651987,871	9478075,141
21	4651984,781	9478056,078
22	4651975,586	9478033,766
23	4651954,727	9477994,313
24	4651940,367	9477969,266
25	4651930,645	9477956,211
26	4651919,020	9477943,500
27	4651906,195	9477924,953
28	4651901,801	9477916,320
29	4651900,742	9477911,961
30	4651888,113	9477907,820
31	4651882,223	9477907,578
32	4651875,473	9477907,891
33	4651868,703	9477909,781
34	4651860,336	9477913,344
35	4651848,316	9477926,789
36	4651839,160	9477935,109
37	4651829,117	9477940,867
38	4651826,492	9477942,180
39	4651816,273	9477947,891
40	4651808,281	9477953,563
41	4651800,086	9477960,414
42	4651795,641	9477964,195



43	4651798,047	9477968,844
44	4651802,660	977978,117
45	4651803,906	9477980,711
46	4651804,973	9477984,094
47	4651803,836	9477987,719
48	4651795,676	9477995,227
49	4651791,359	9477998,398
50	4651780,070	9478007,070
51	4651759,469	9478021,836
52	4651743,281	9478028,633
53	4651732,652	9478033,742
54	4651896,188	9477896,117
55	4651893,277	9477879,453
56	4651890,617	9477863,352
57	4651886,402	9477852,930
58	4651879,219	9477846,742
59	4651870,625	9477844,203
60	4651856,074	9477839,234
61	4651843,785	9477836,023
62	4651831,145	9477834,133
63	4651825,738	9477834,227
64	4651784,176	9477955,672
65	4651779,152	9477951,719
66	4651768,406	9477943,859
67	4651760,902	9477939,102
68	4651751,656	9477932,688
69	4651744,758	9477926,031
70	4651740,742	9477916,320
71	4651739,980	9477908,102
72	4651743,957	9477902,742
73	4651747,035	9477900,195
74	4651756,625	9477894,938
75	4651768,605	9477887,633
76	4651769,793	9477885,844
77	4651805,891	9477989,836
78	4651810,594	9477988,297
79	4651822,645	9477986,102
80	4651837,273	9477981,766
81	4651848,027	9477973,891

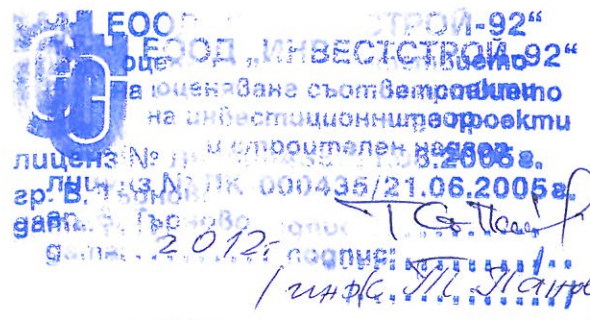

Изготвил:

/Т. Кузманов/

